


BBB_M Schulhaus Martinsberg
Ebene 0


MST. 1:250

BURKARD, MEYER.
Architekten BSA Aktiengesellschaft Martinsbergstrasse 40 5400 Baden
Tel: 056 / 200 59 00 Fax: 056 / 200 59 01 E-mail: info@burkardmeyer.ch
www.burkardmeyer.ch

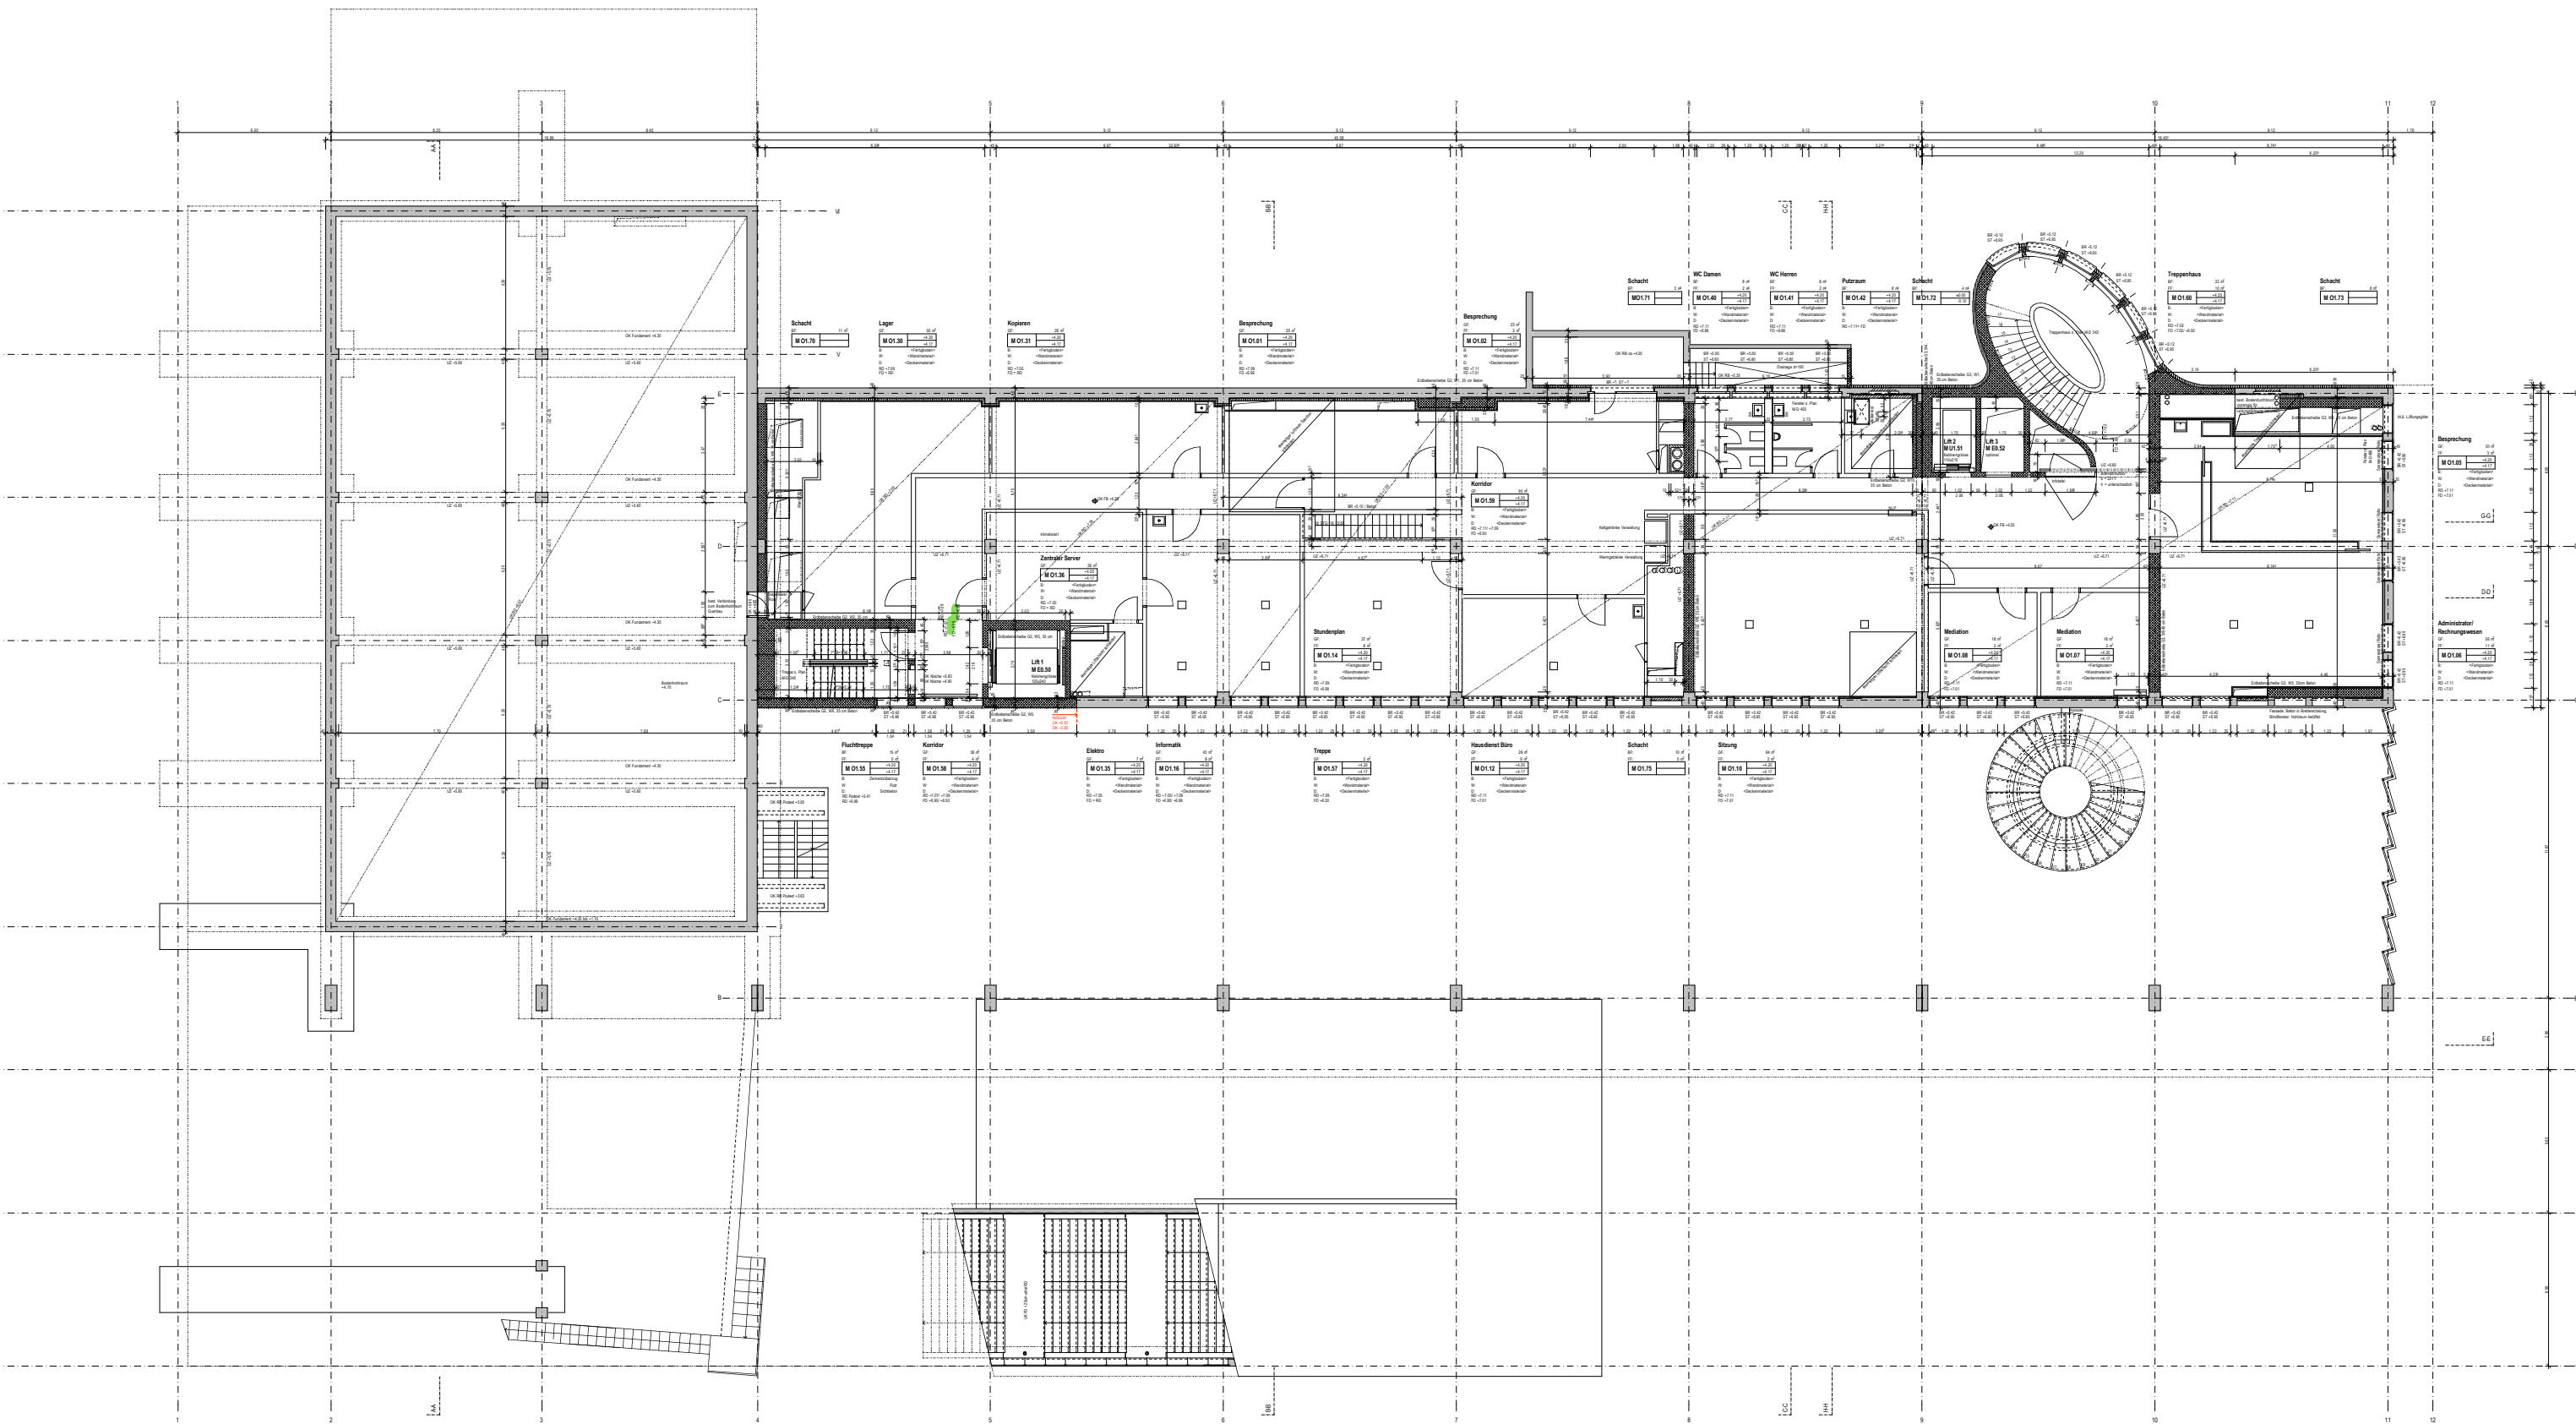


BBB_M Schulhaus Martinsberg
Ebene 1

MST. 1:250

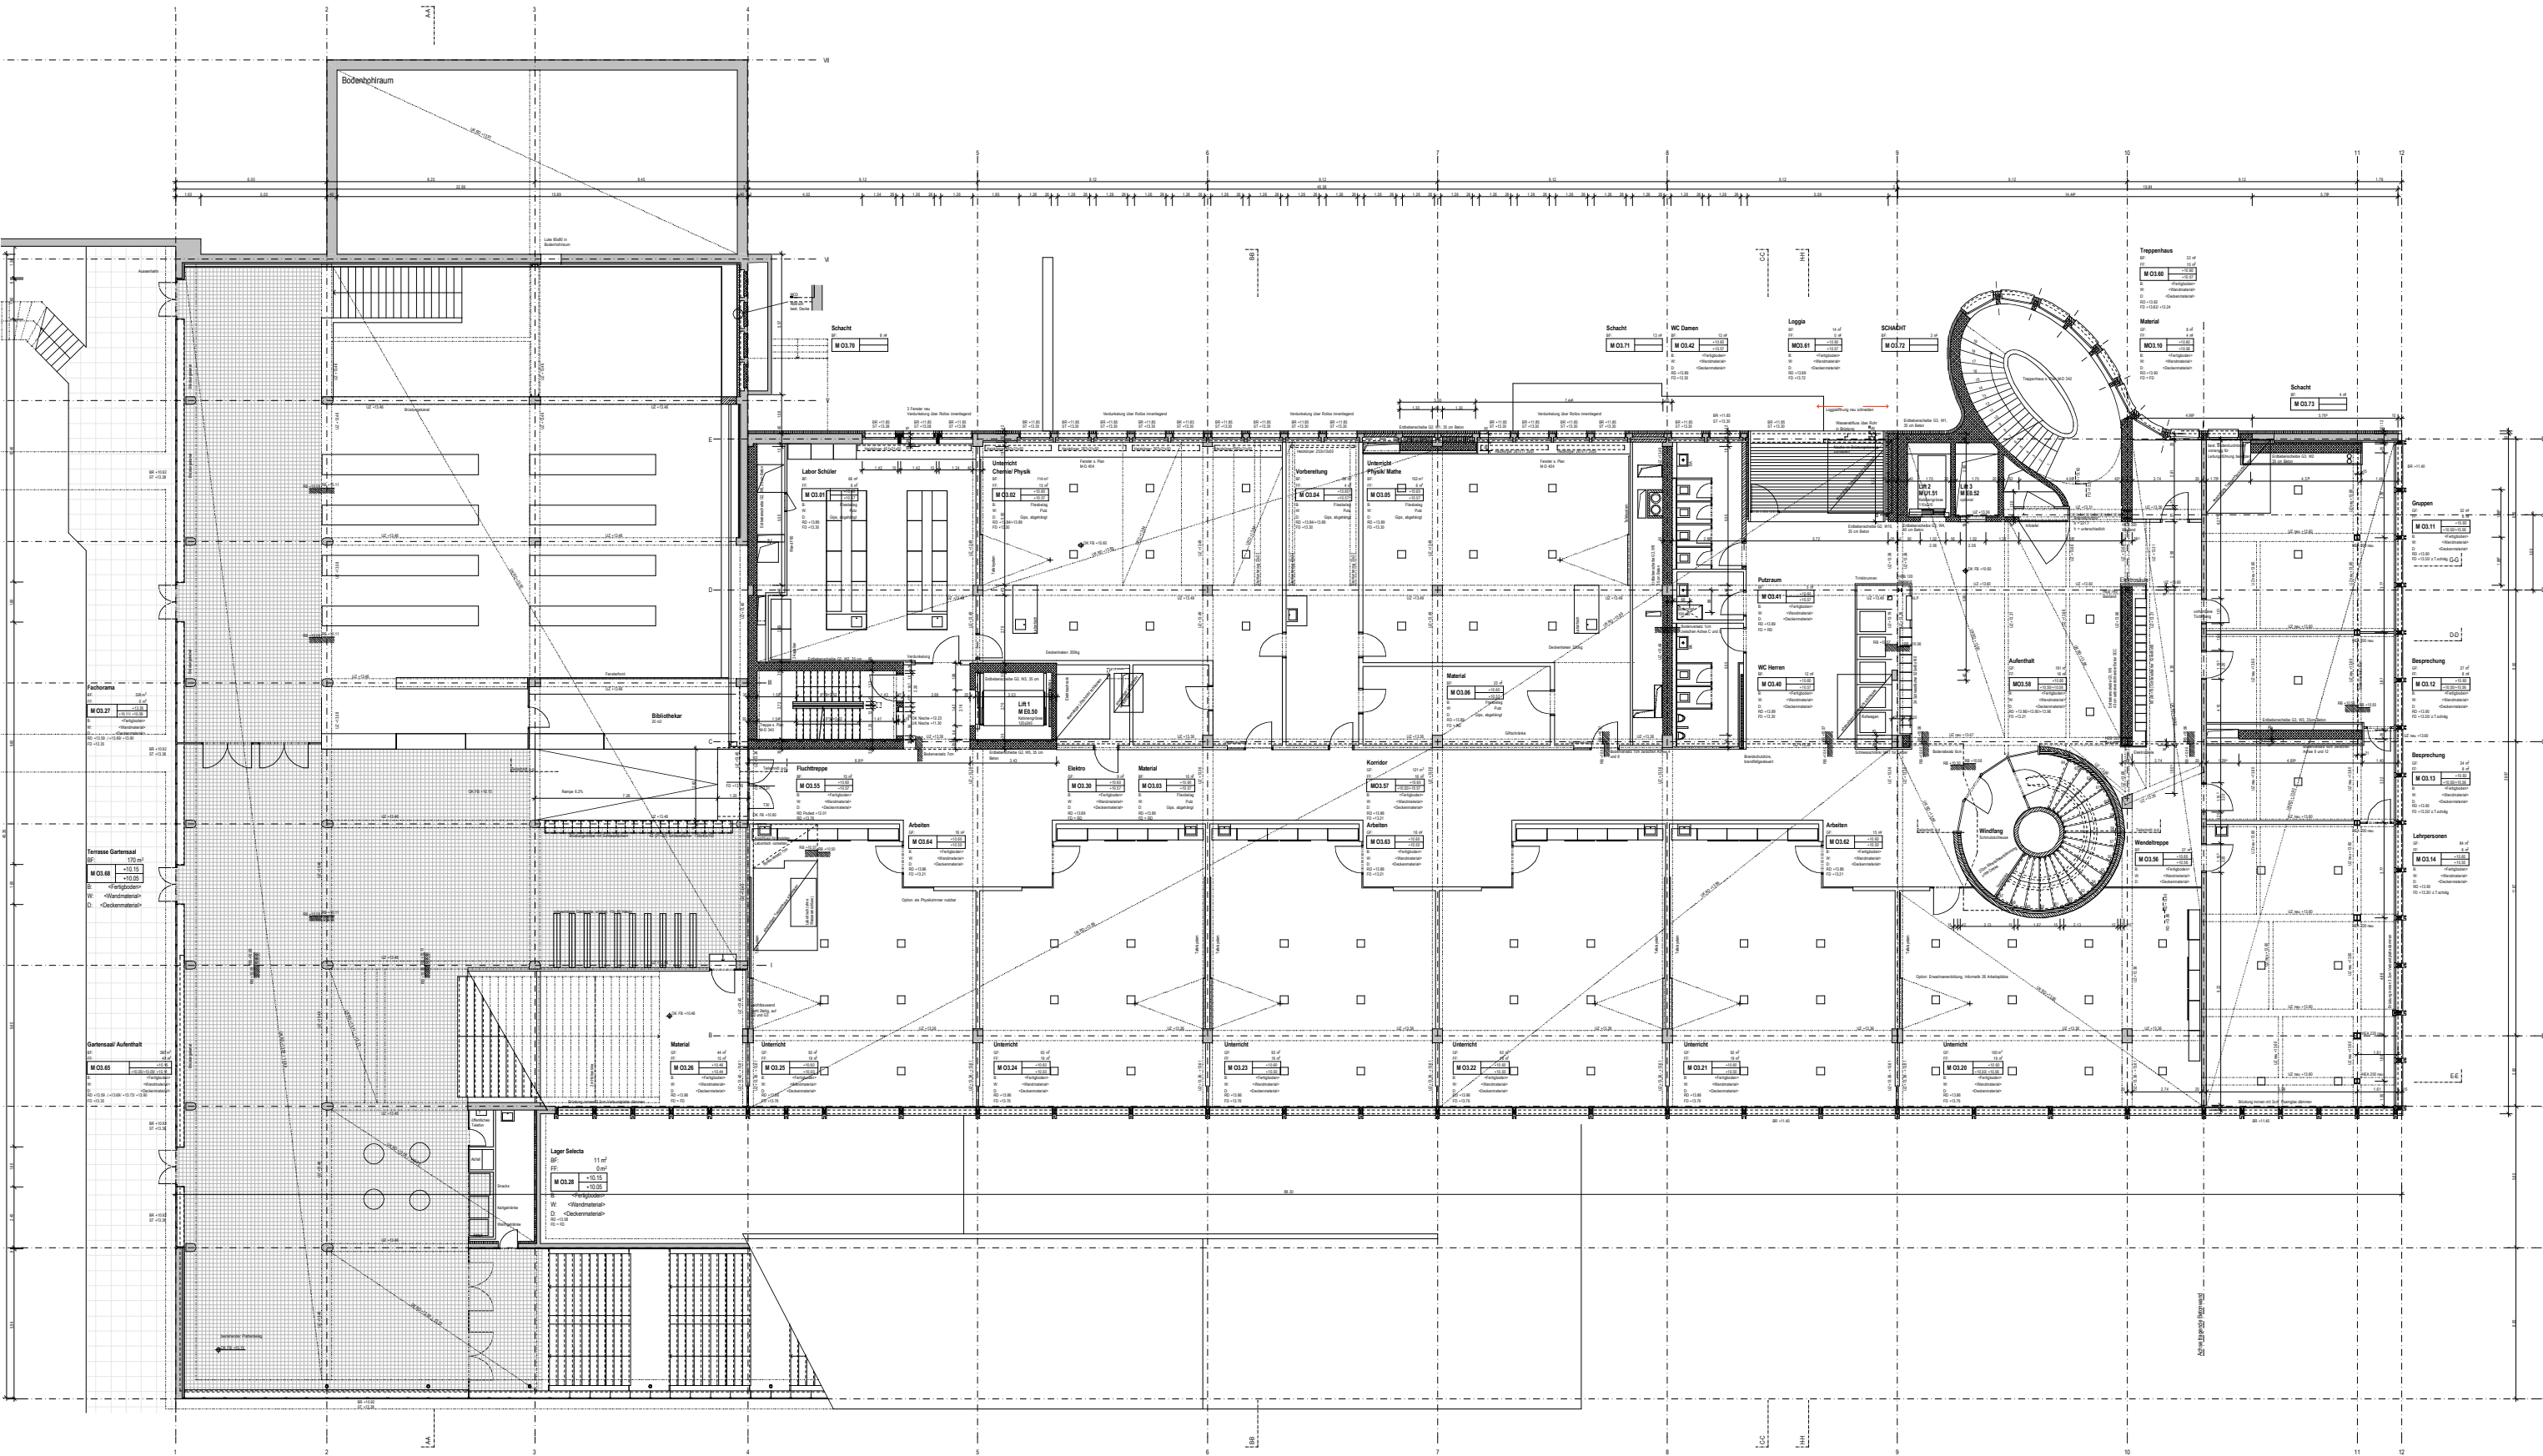


BBB_M Schulhaus Martinsberg
Ebene 3


BURKARD, MEYER.
Architekten BSA Aktiengesellschaft Martinsbergstrasse 40 5400 Baden
Tel: 056 / 200 59 00 Fax: 056 / 200 59 01 E-mail: info@burkardmeyer.ch
www.burkardmeyer.ch

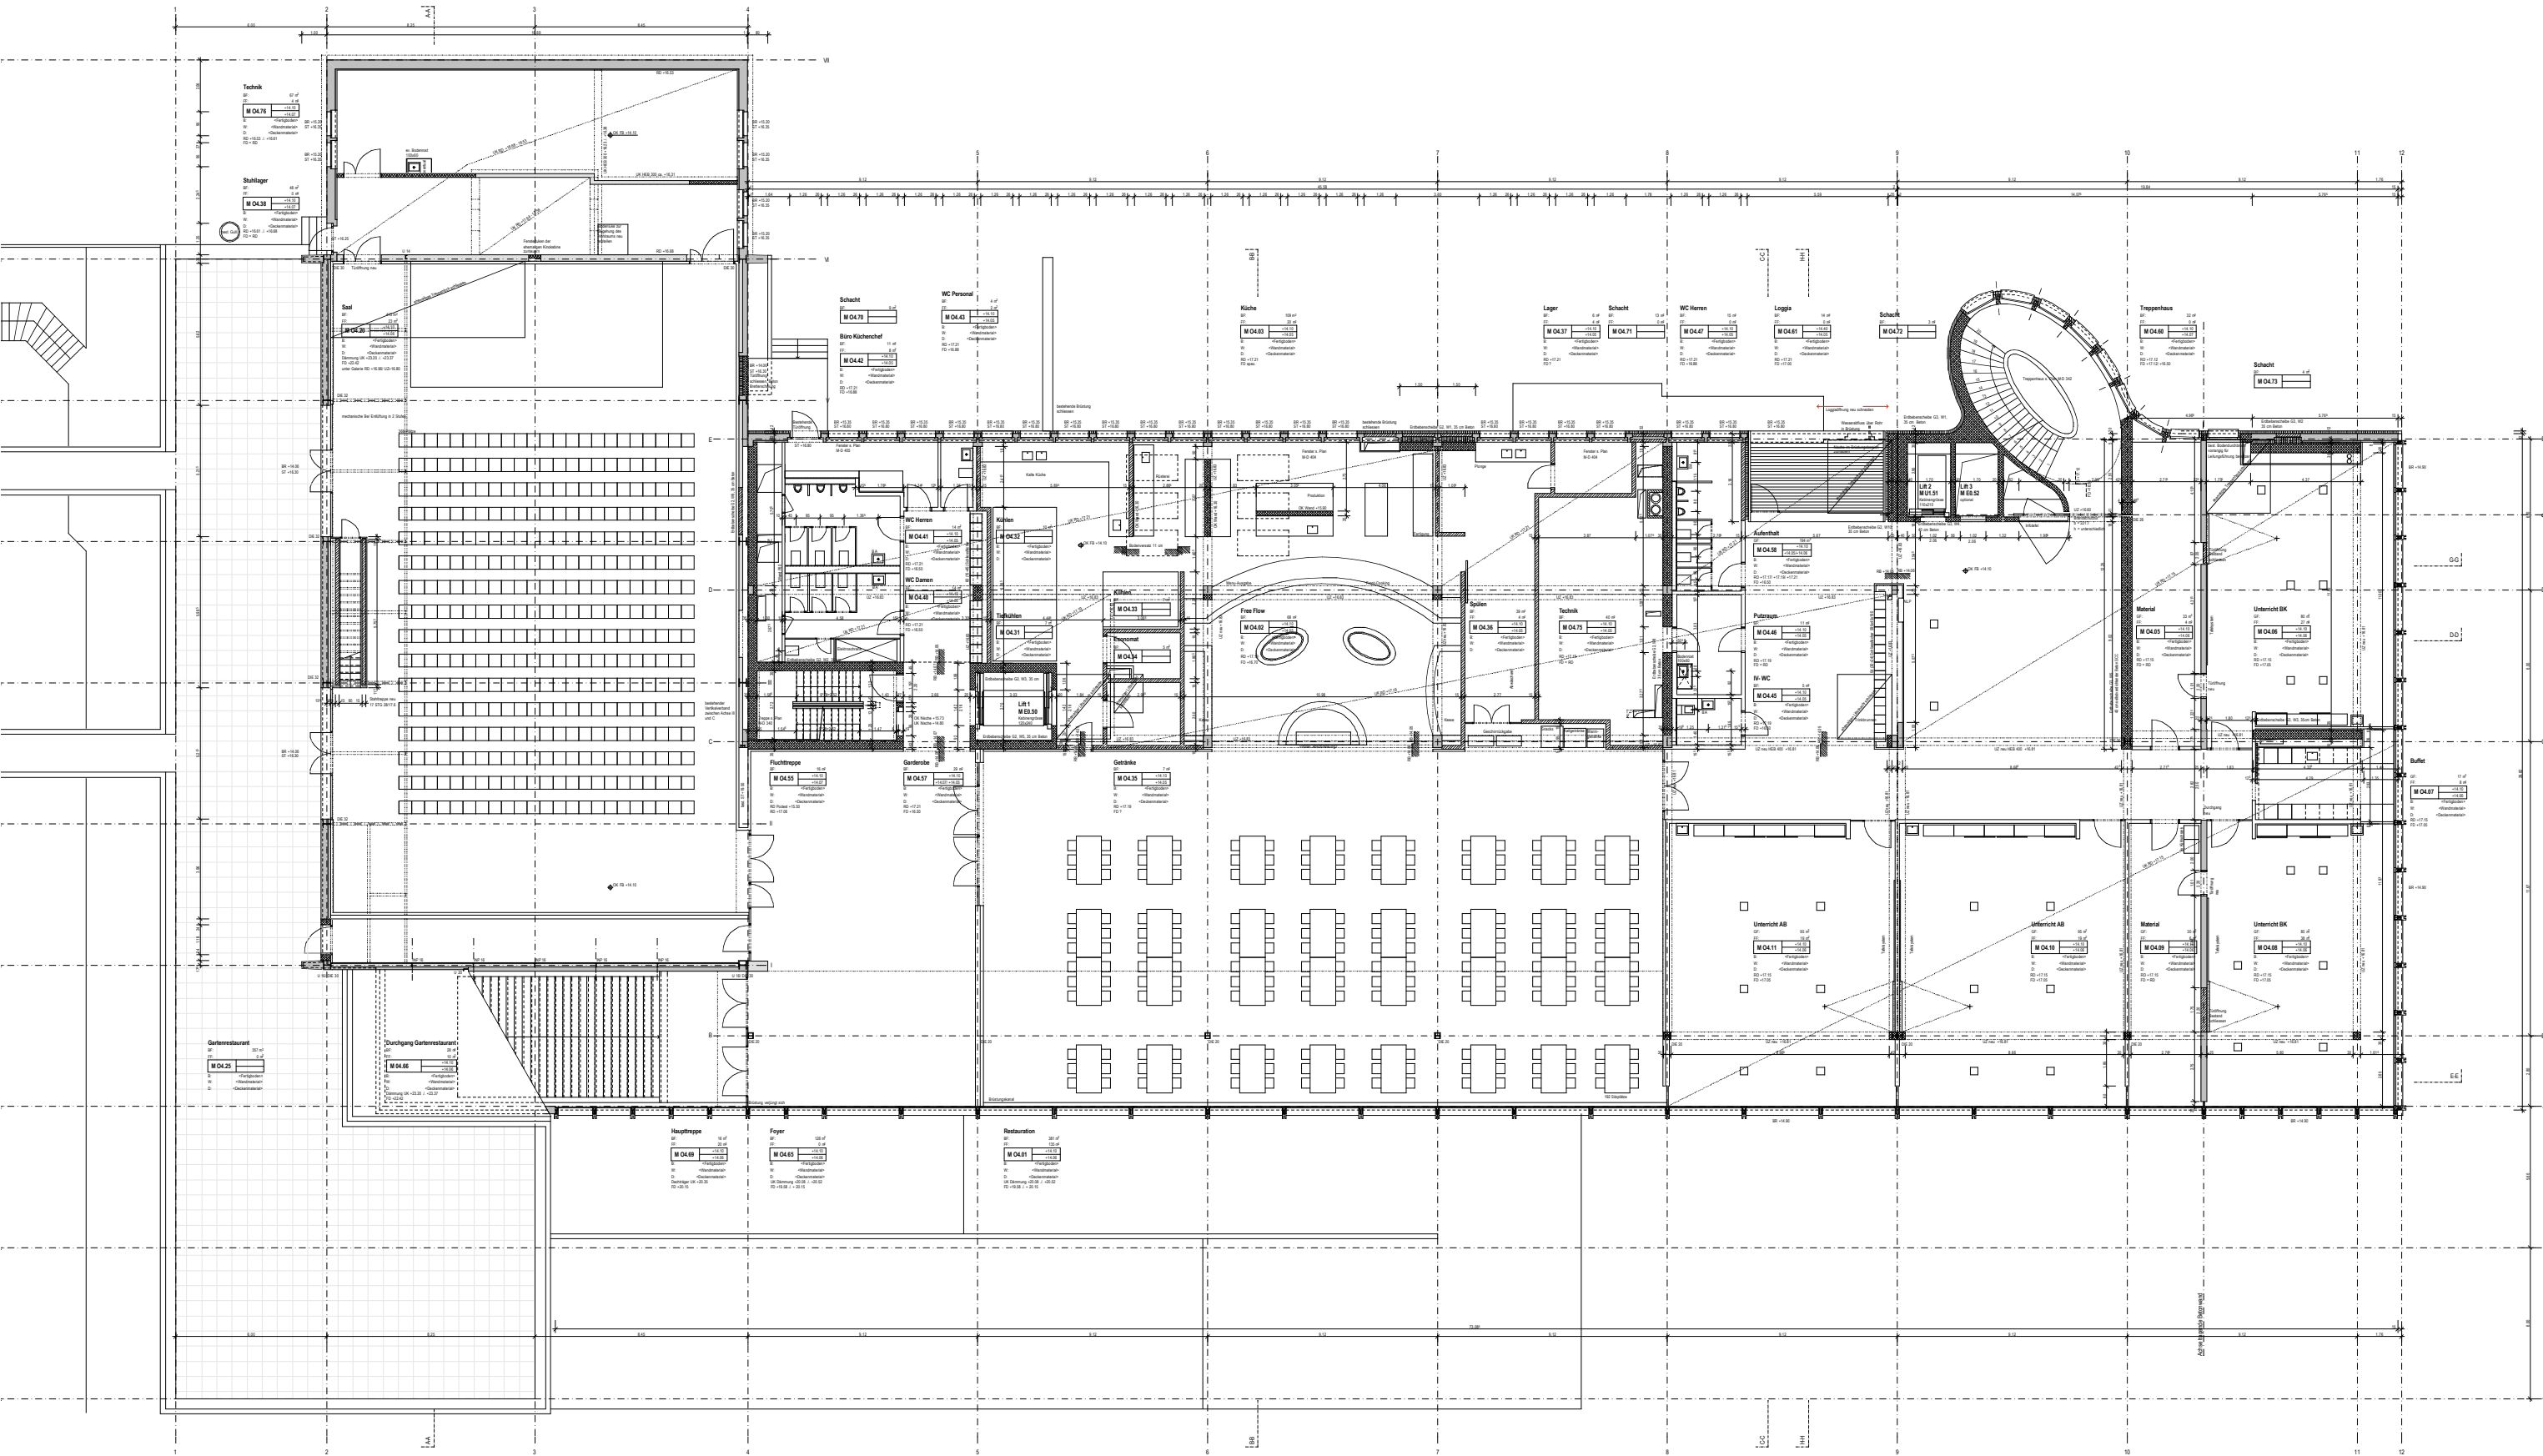

BBB_M Schulhaus Martinsberg
Ebene 4

BURKARD, MEYER.
Architekten BSA Aktiengesellschaft Martinsbergstrasse 40 5400 Baden
Tel: 056 / 200 59 00 Fax: 056 / 200 59 01 E-mail: info@burkardmeyer.ch
www.burkardmeyer.ch

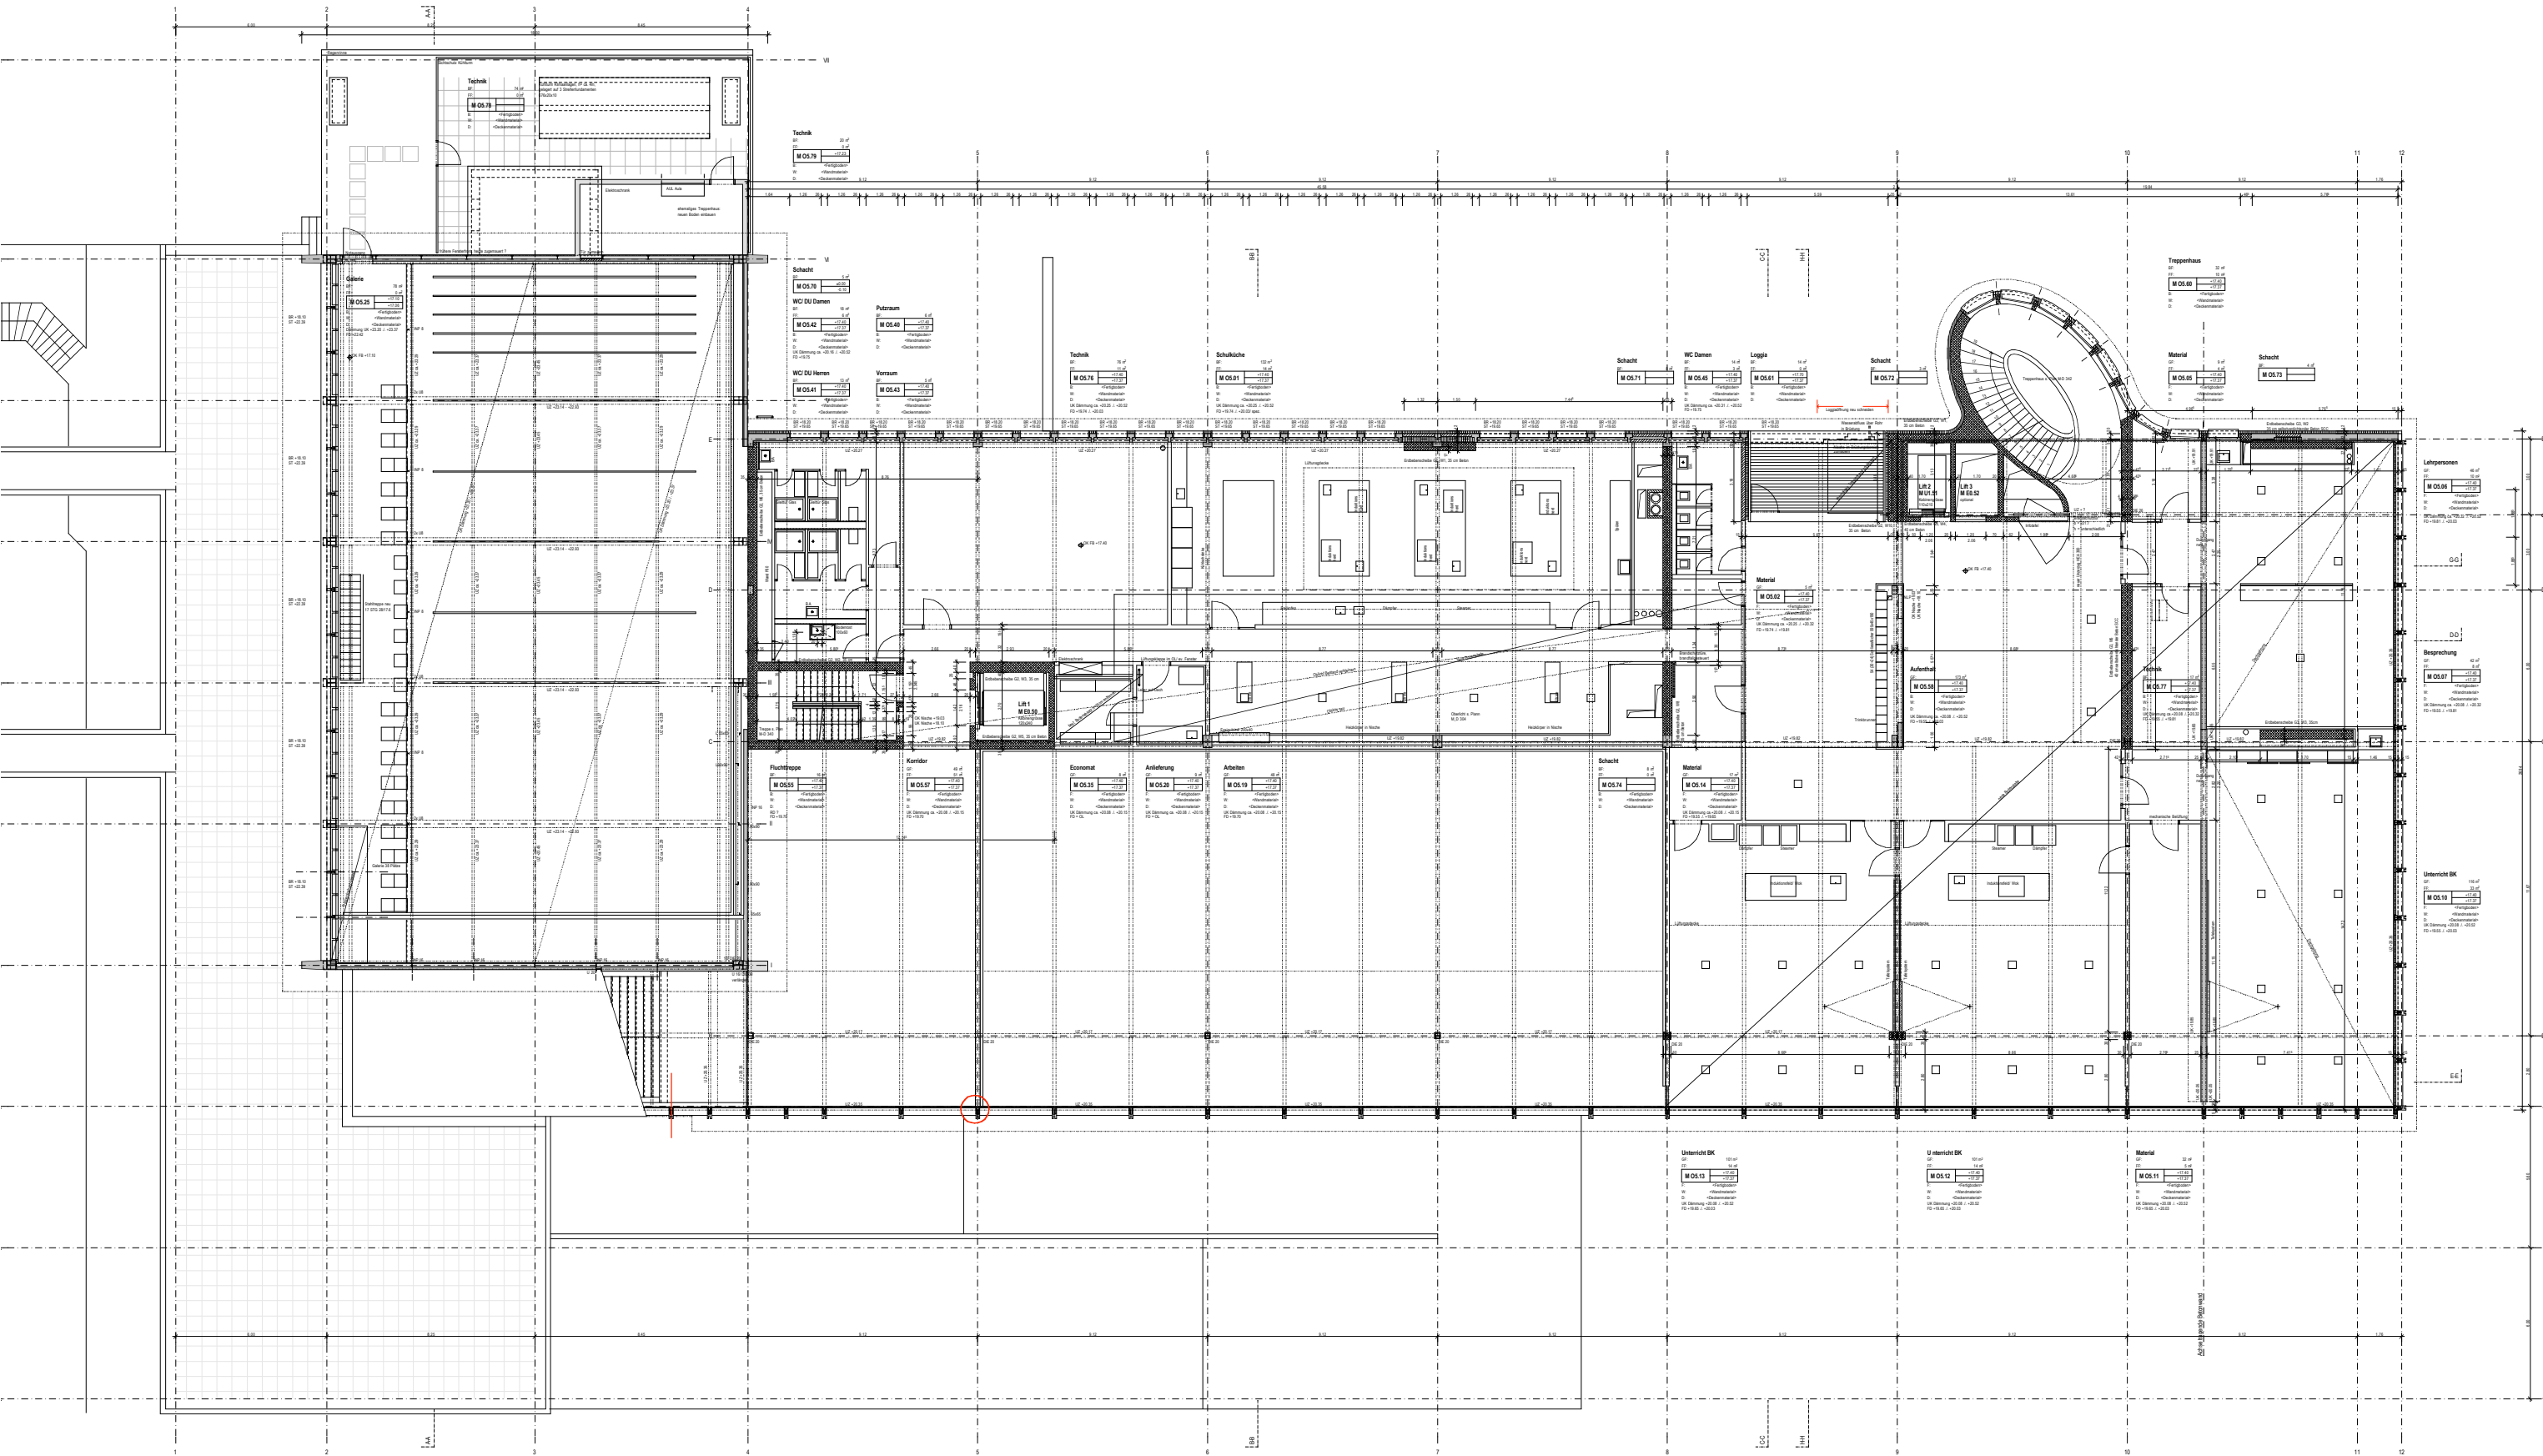

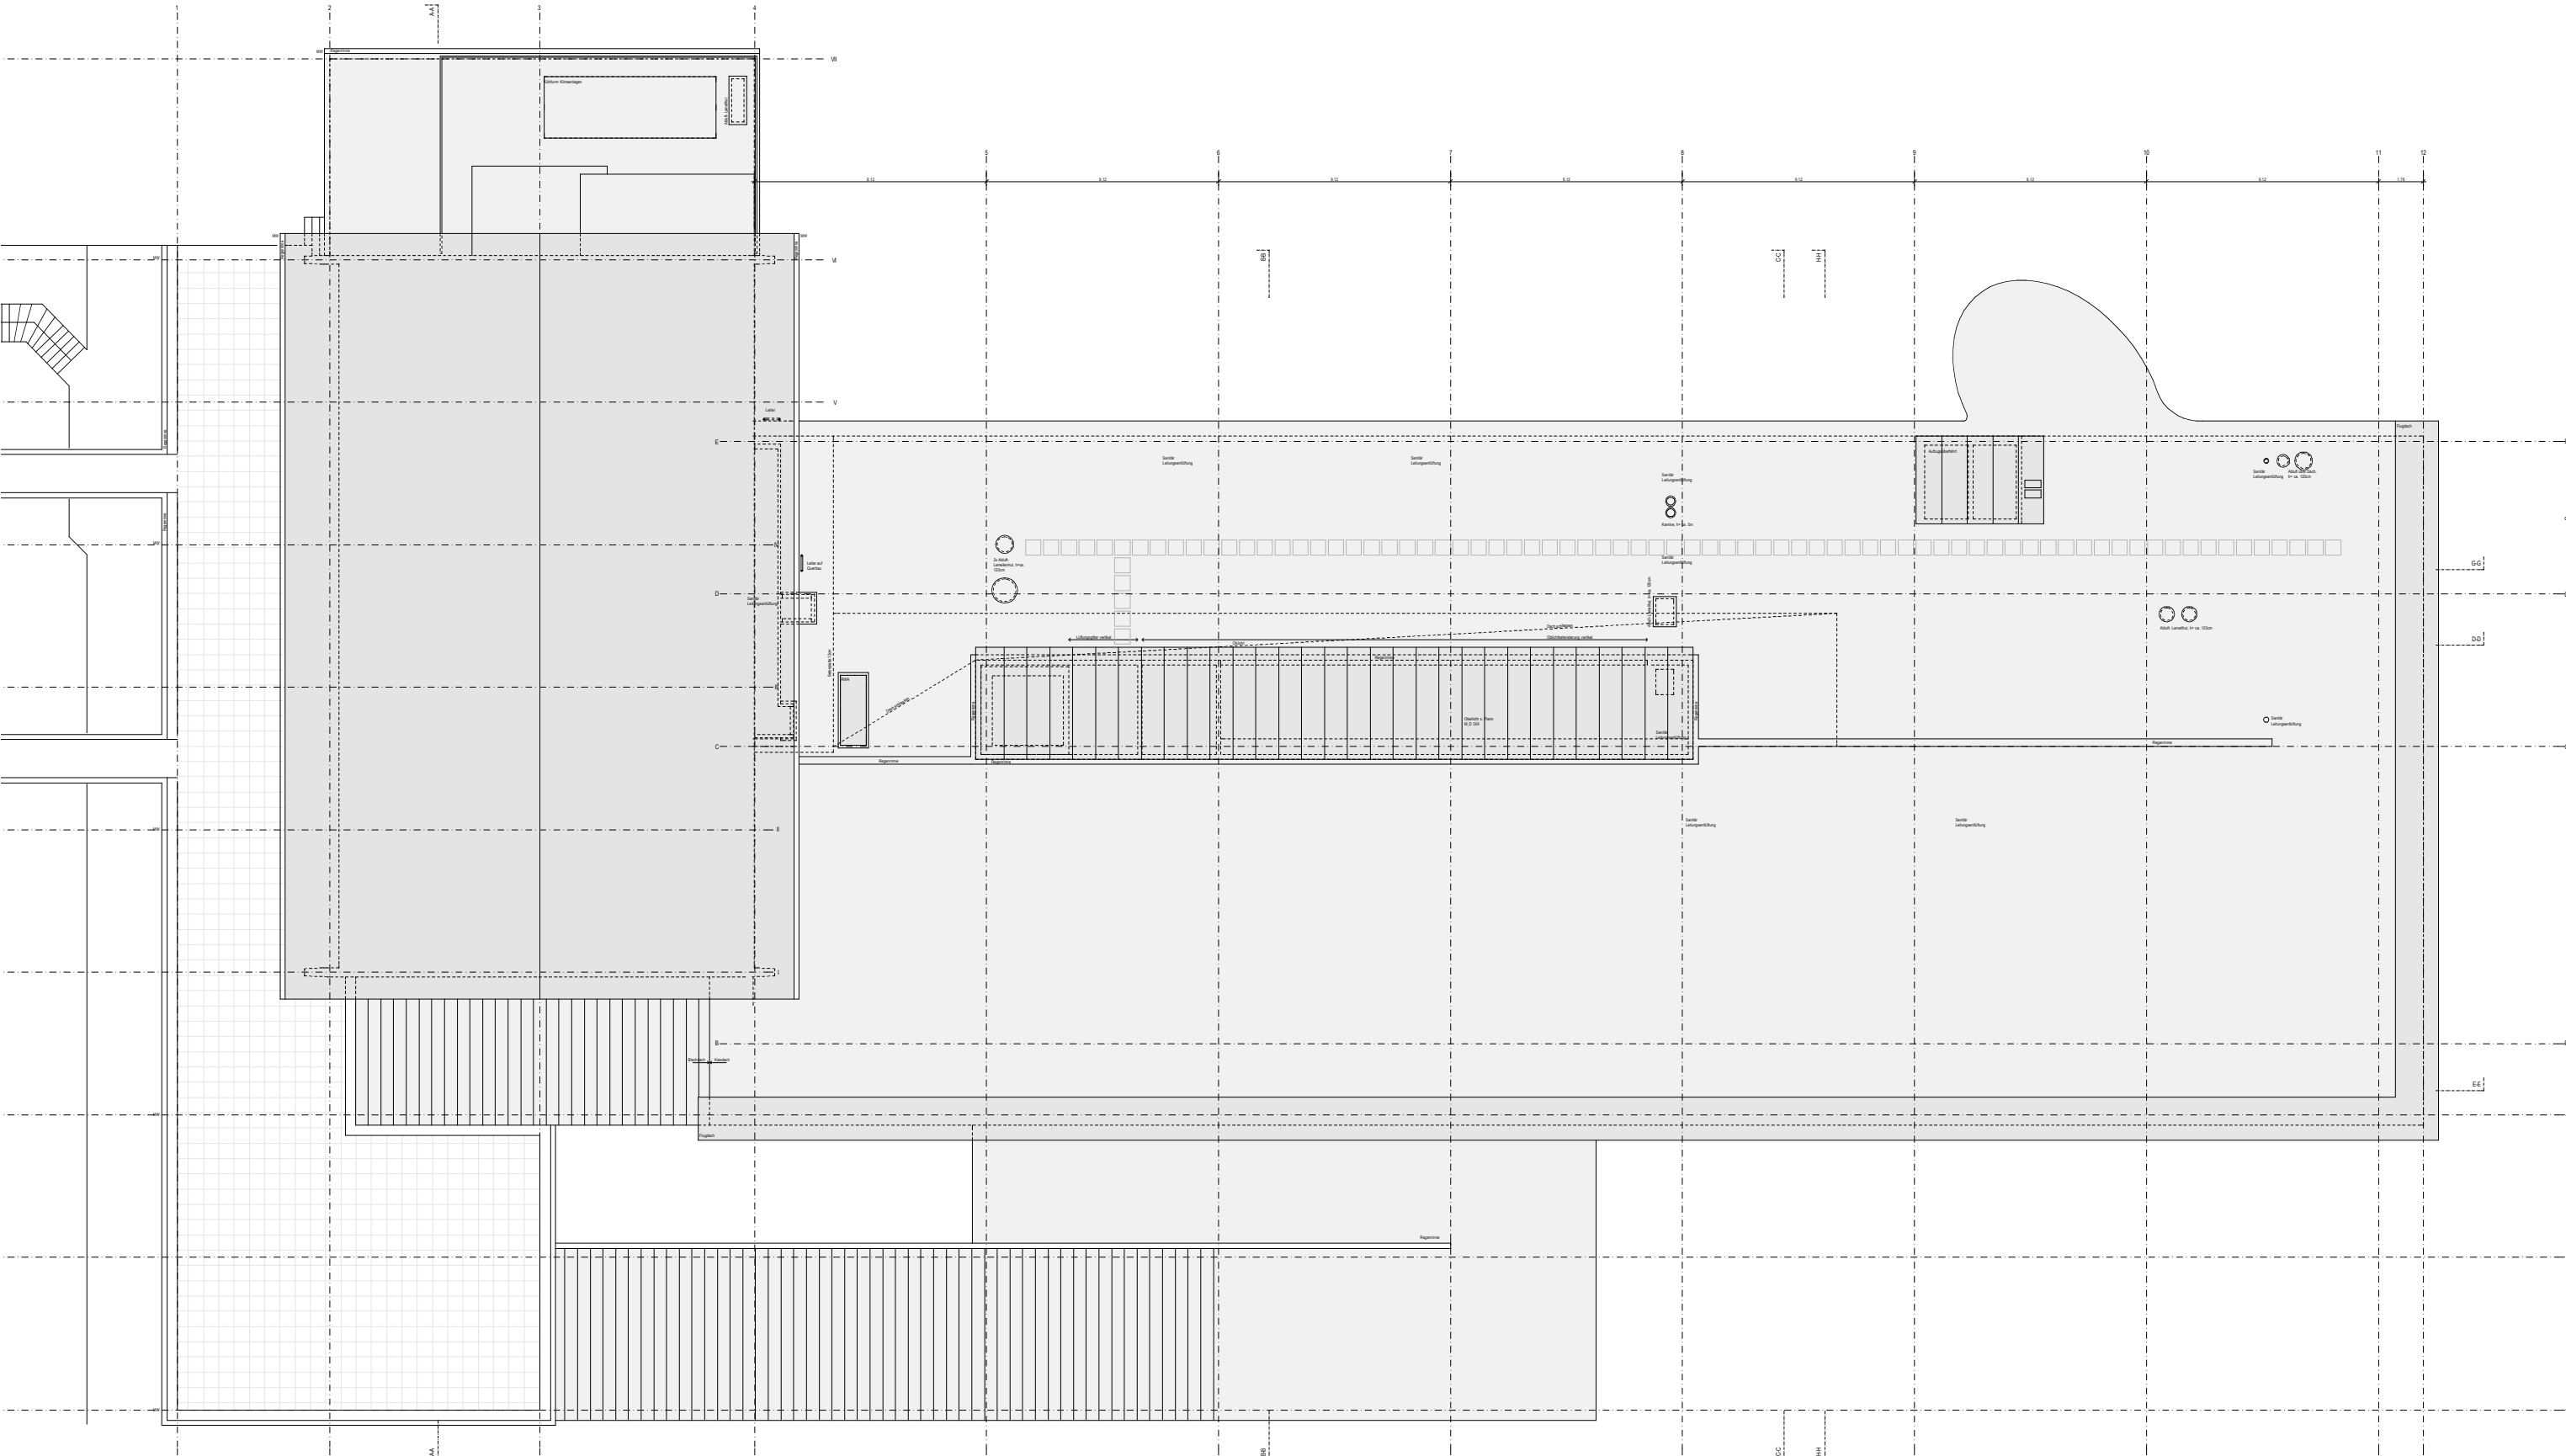

BBB_M Schulhaus Martinsberg
Dachaufsicht

BURKARD, MEYER.
Architekten BSA Aktiengesellschaft Martinsbergstrasse 40 5400 Baden
Tel: 056 / 200 59 00 Fax: 056 / 200 59 01 E-mail: info@burkardmeyer.ch
www.burkardmeyer.ch